


SCALA 1:200

VIA

VIA

VIA

1/2

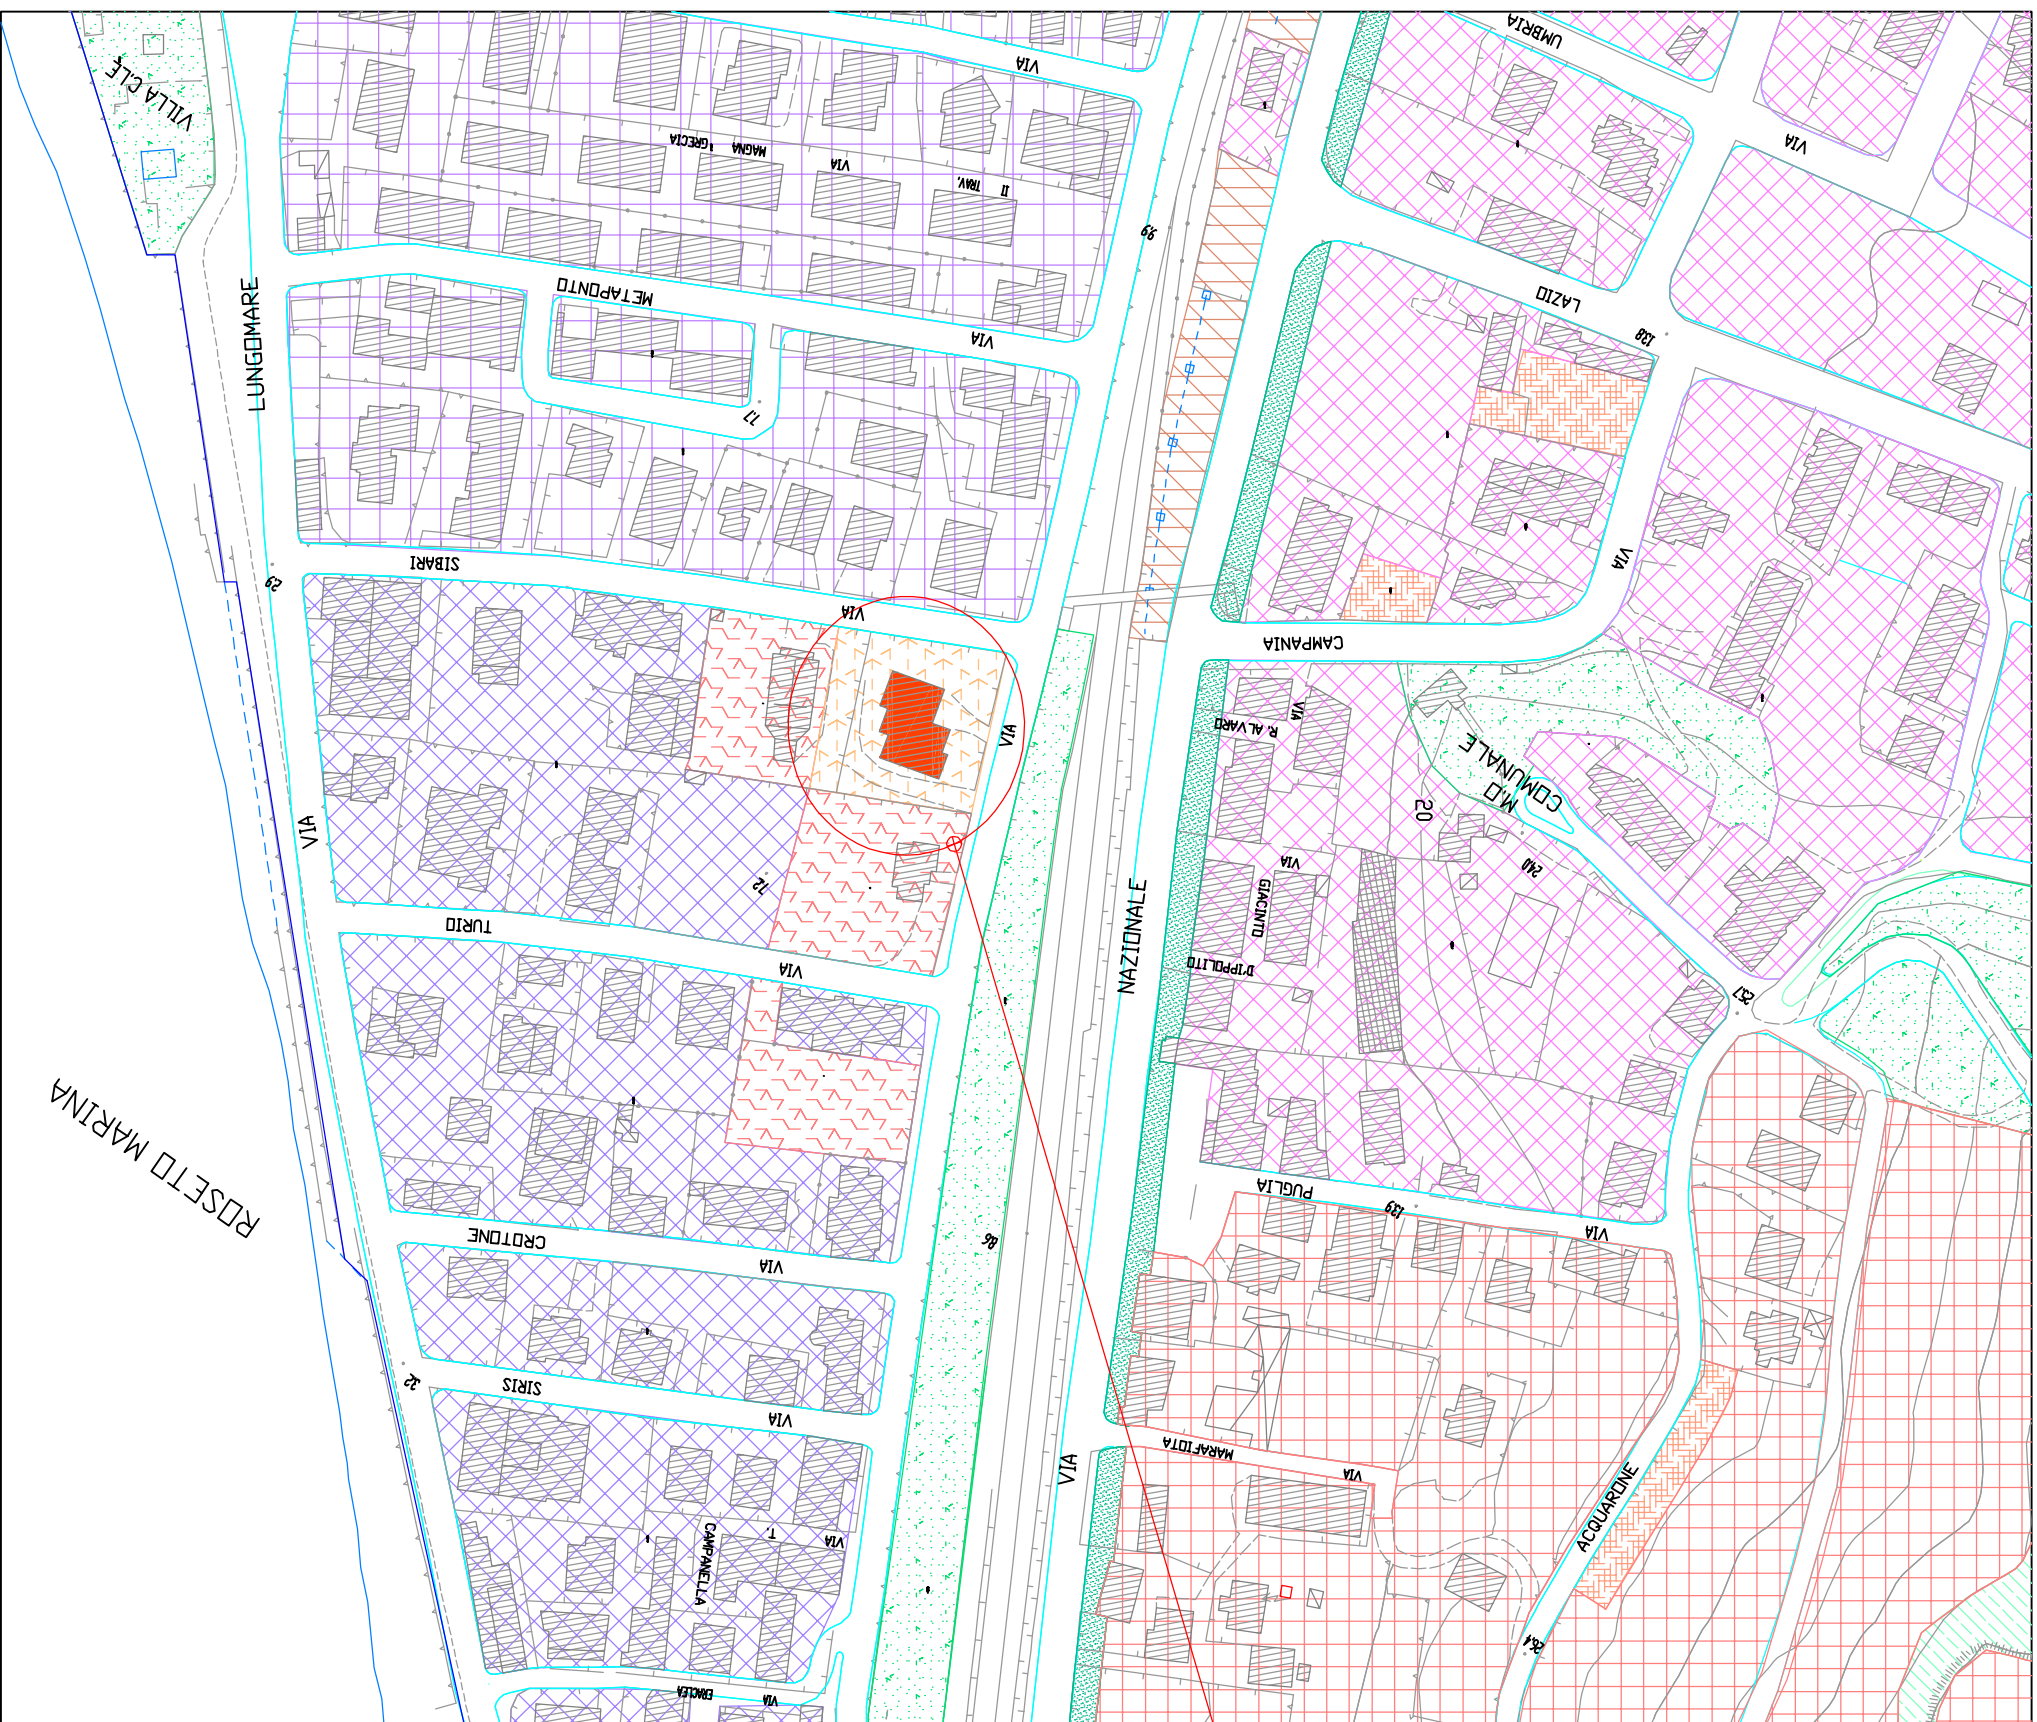

**EDIFICIO SCOLASTICO  
IN OGGETTO**  
Zona IS - Area per  
attrezzature scolastiche

SCALA 1:2000