


COMUNE DI ROSETO CAPO SPULICO

Provincia di Cosenza

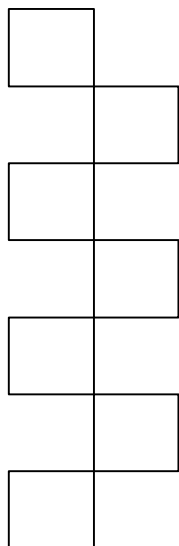

LOCALIZZAZIONE INTERVENTO IN OGGETTO:

SCUOLA MATERNA
VIALE MAGNA GRECIA
ROSETO CAPO SPULICO (CS)

OGGETTO: PROGETTO ESECUTIVO

INTERVENTO STRUTTURALE DI ADEGUAMENTO SISMICO DI UN EDIFICIO ESISTENTE IN MURATURA
DI UNA STRUTTURA PUBBLICA "SCUOLA MATERNA"
NEL COMUNE DI ROSETO CAPO SPULICO (CS) .
CLASSIFICAZIONE TIPOLOGICA DELL'OPERA " ALTRE OPERE" ,
CLASSE D'USO DELLA COSTRUZIONE III, AI SENSI NTC 2018

DITTA :

COMUNE DI ROSETO CAPO SPULICO

ELABORATO:

TAV . 1 - PLANIMETRIA GENERALI

PROGETTO:

SCALA:1:_____

PROGETTISTI E D. L.

ING. SERGIO VUOTO

ING. GIOVANNI BATTISTA TUNNO

TAVOLA:

1

COMUNE DI ROSETO CAPO SPULICO (CS)

STRALCIO PRG VIGENTE


scala 1:2.000



ubicazione scuola materna in muratura oggetto d'intervento strutturale di adeguamento sismico



AREA PER ATTREZZATURE SCOLASTICHE

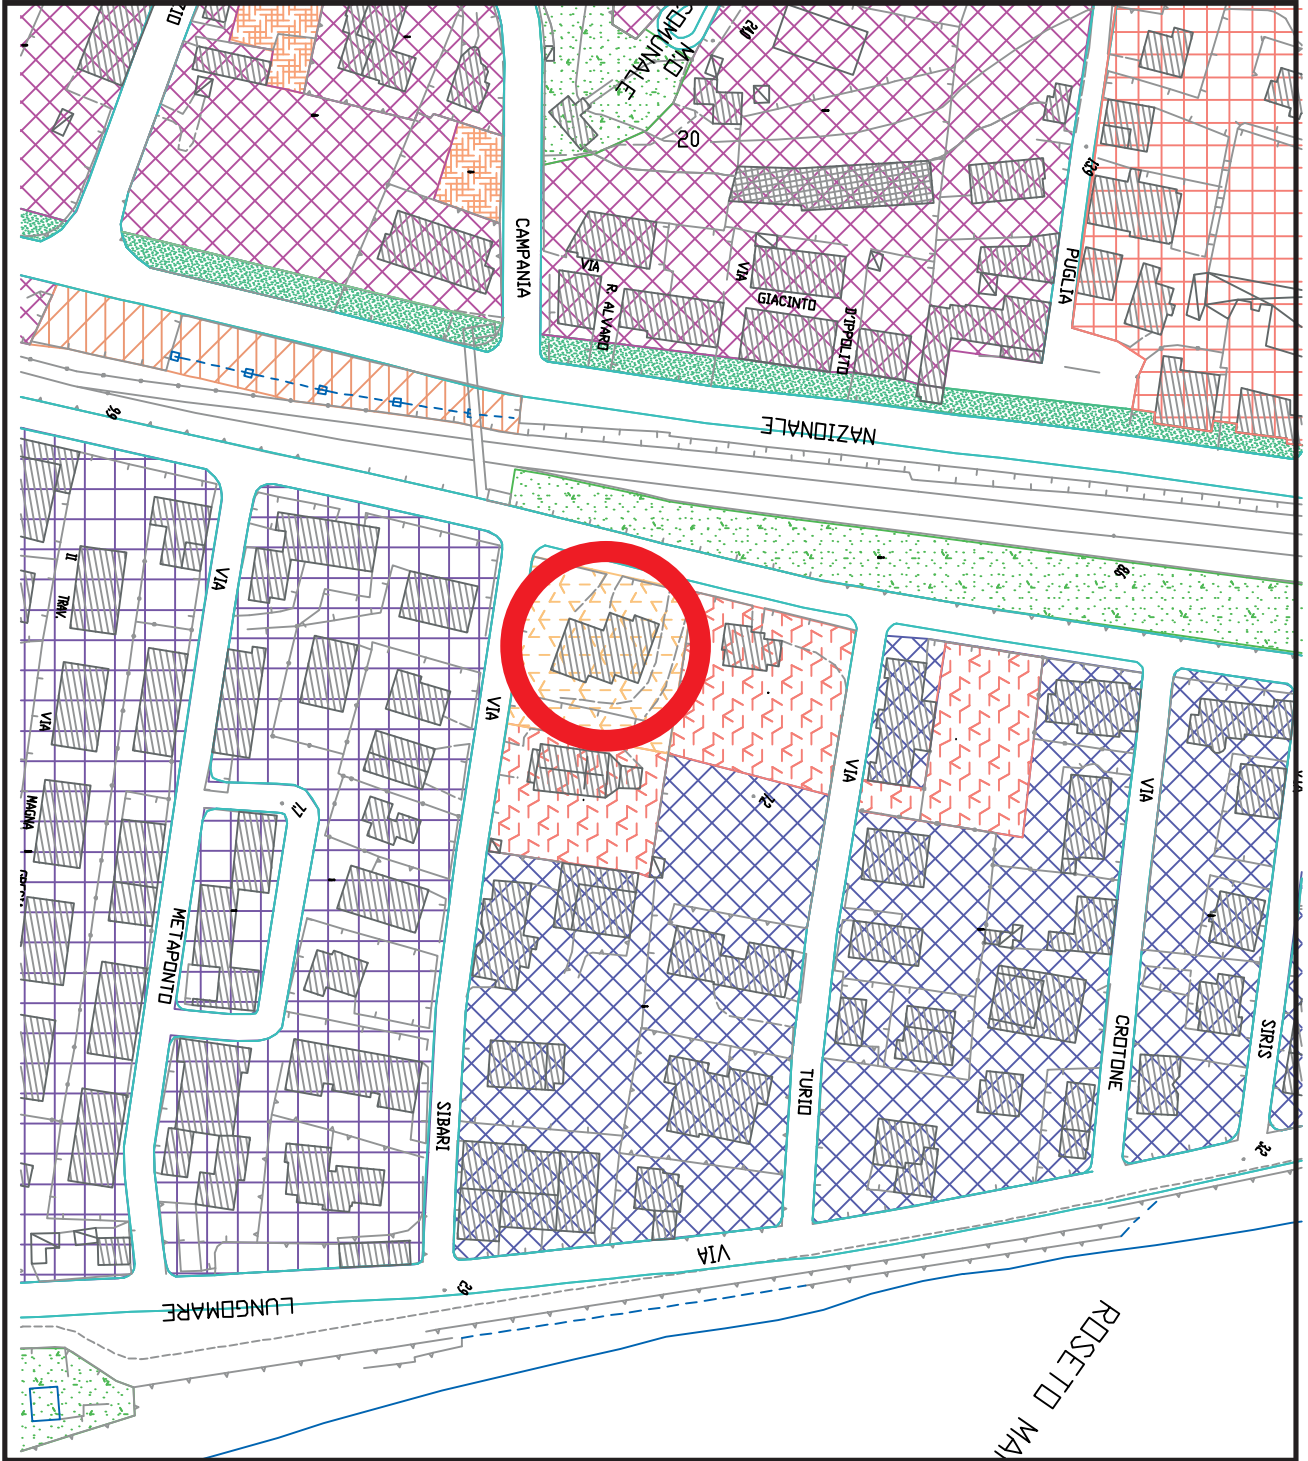



scuola oggetto di intervento scala 1.2000