Legenda Illuminazione pubblica	
Punto Luce	
Quadro Elettrico	Q.E.X

Rilievo illuminotecnico	

I Punti luce n°101, n°102, n°103
sono compresi nel perimetro di intervento ma risultano esterni alla Carta Tecnica Regionale del comune di Canna

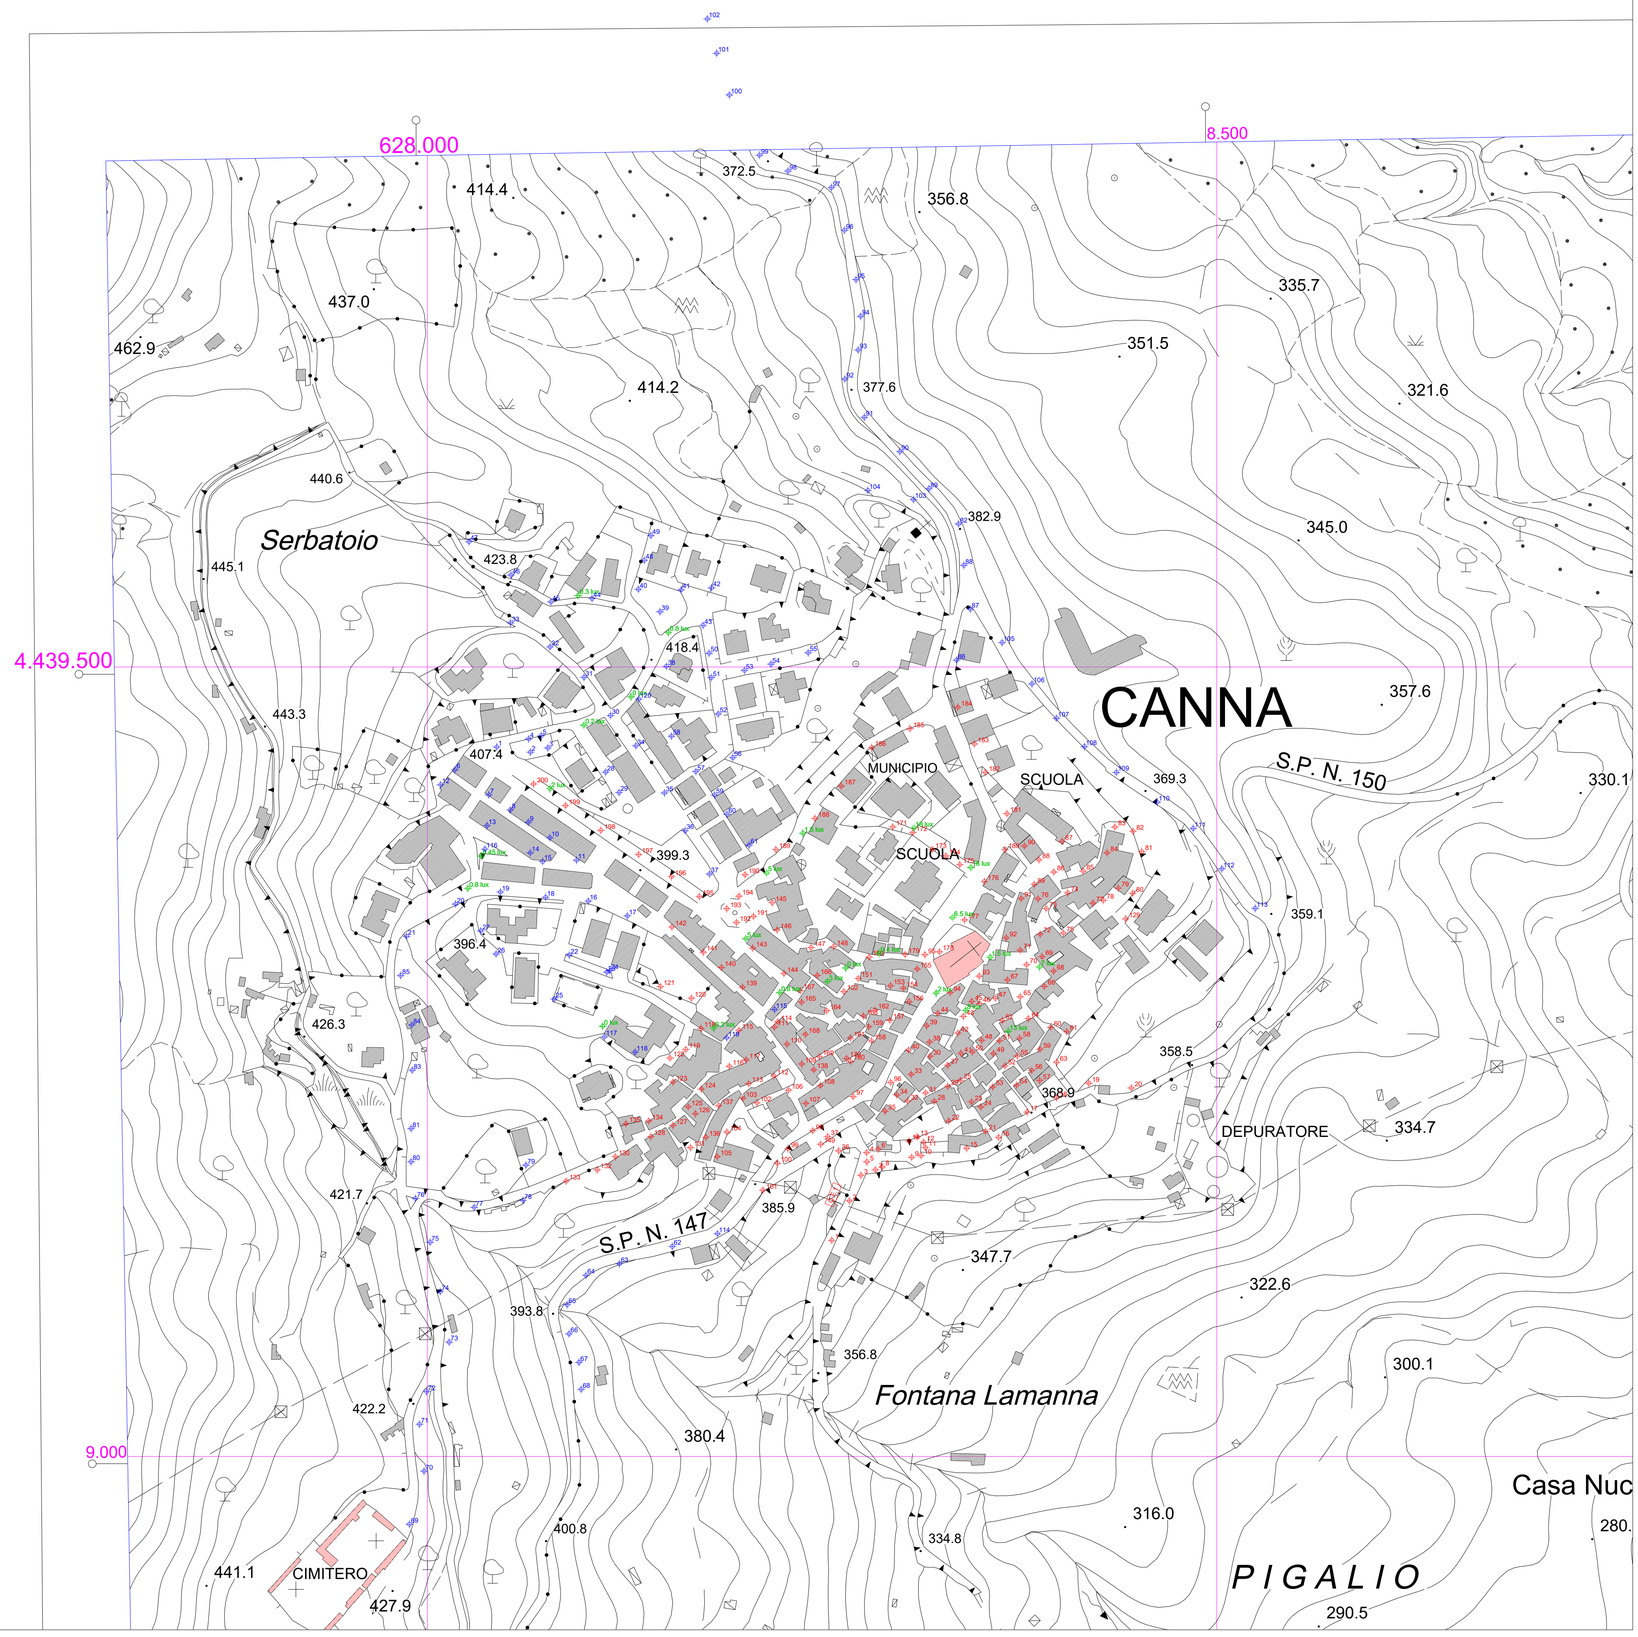

AVVISO PUBBLICO PER IL FINANZIAMENTO DI INTERVENTI DI EFFICIENTAMENTO DELLE RETI DI ILLUMINAZIONE PUBBLICA DEI COMUNI - Linea di intervento 2

POR Calabria 2014-2020 Fesr-Fse Il futuro è un lavoro quotidiano

UNIONE EUROPEA

REGIONE CALABRIA

REPUBBLICA ITALIANA

POR CALABRIA FESR-FSE 2014-2020

ASSE 4 - EFFICENZA ENERGETICA E MOBILITA' SOSTENIBILE

Obiettivo specifico 4.1 "Riduzione dei consumi energetici negli edifici e nelle strutture pubbliche o ad uso pubblico e integrazione di fonti rinnovabili"

Azione 4.1.3" Adozione di soluzioni tecnologiche per la riduzione dei consumi energetici delle reti di illuminazione pubblica, promuovendo installazioni di sistemi automatici di regolazione (sensori di luminosità, sistemi di telecontrollo e di telegestione energetica della rete)"

TAVOLA

03

PLANIMETRIA GENERALE PERIMETRO DI INTERVENTO

Comune di CANNA
Provincia di COSENZA

VISTI DI APPROVAZIONI

"ECO SMART CITY" - TECNOLOGIE INNOVATIVE PER L'EFFICIENTAMENTO DELL'IMPIANTO DI ILLUMINAZIONE PUBBLICA DEL COMUNE DI CANNA

PROGETTO DEFINITIVO

(art. 23 D.Lgs 50/2016 - art. 24 D.P.R 207/2010)

Il Tecnico

Arch. Francesco CAMPANA

Timbro e firma